


(Angaben mit Bedienungs- u. Arbeitsflächen)

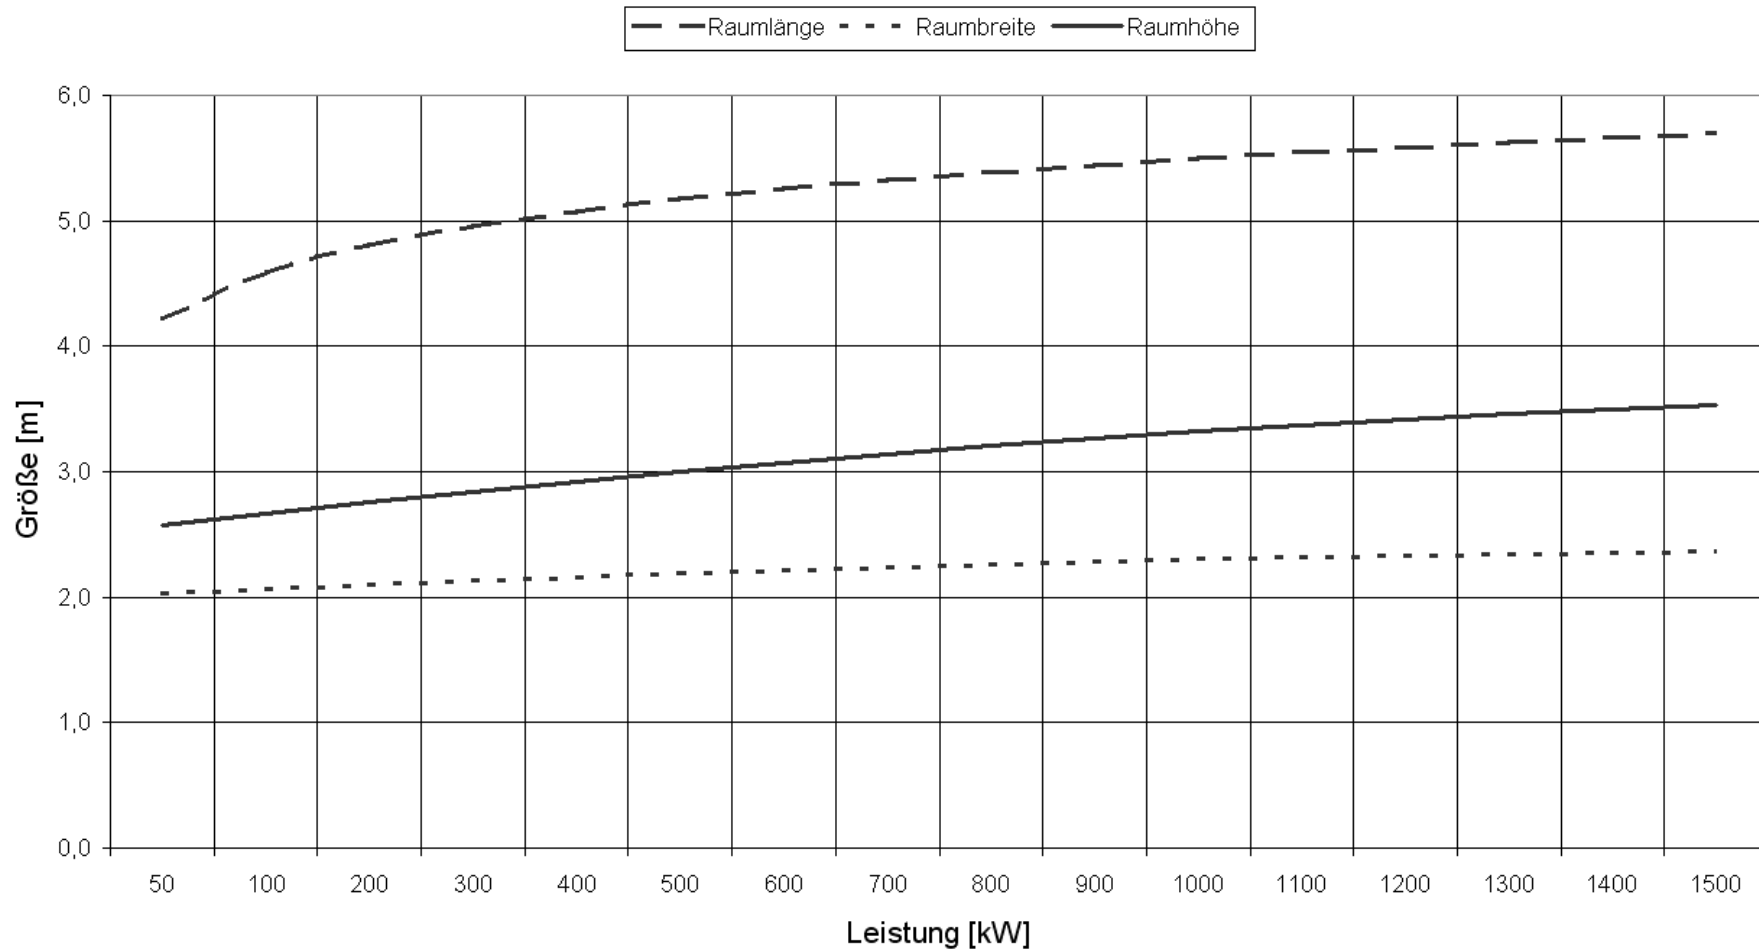

Achtung: Diese Richtabmessungen ersetzen keine fachgerechte Planung!